


116街区 画地図(保留地)

S=1:600

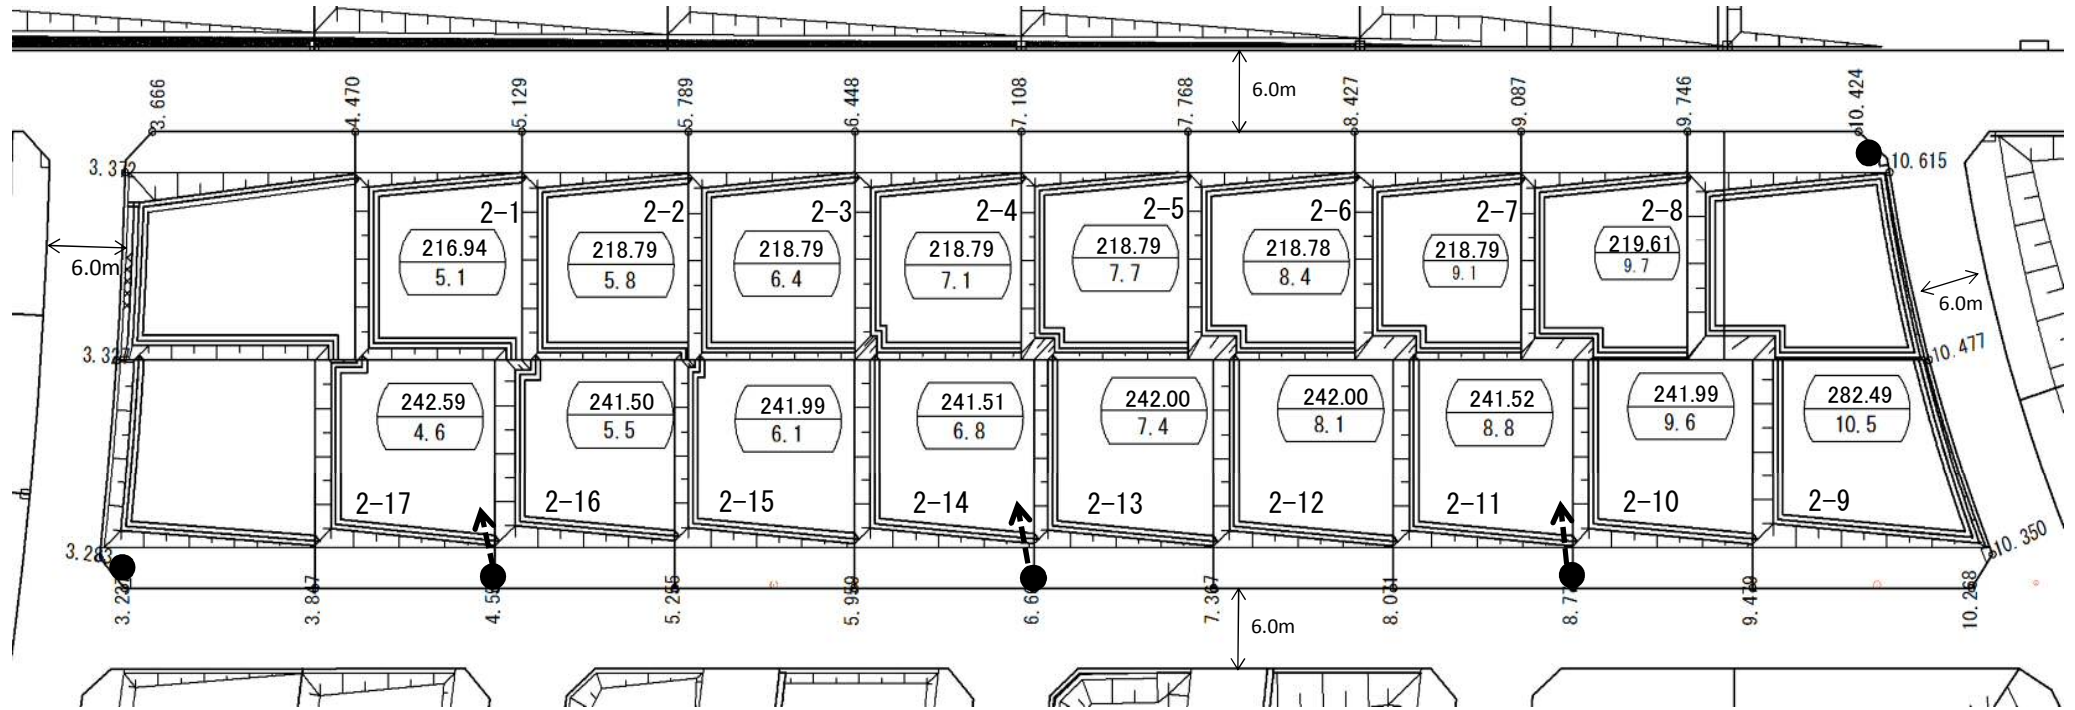

※ 法面部分は、素法仕上げ

凡例			
2-1	画地番号		
<table border="1"> <tr><td>216.94</td></tr> <tr><td>5.1</td></tr> </table>	216.94	5.1	画地面積(m ²)
216.94			
5.1			
	宅地高(m)		
○	道路高(m)		
● -->	電柱、支線		