


# 124街区 画地図(保留地)

S=1:700

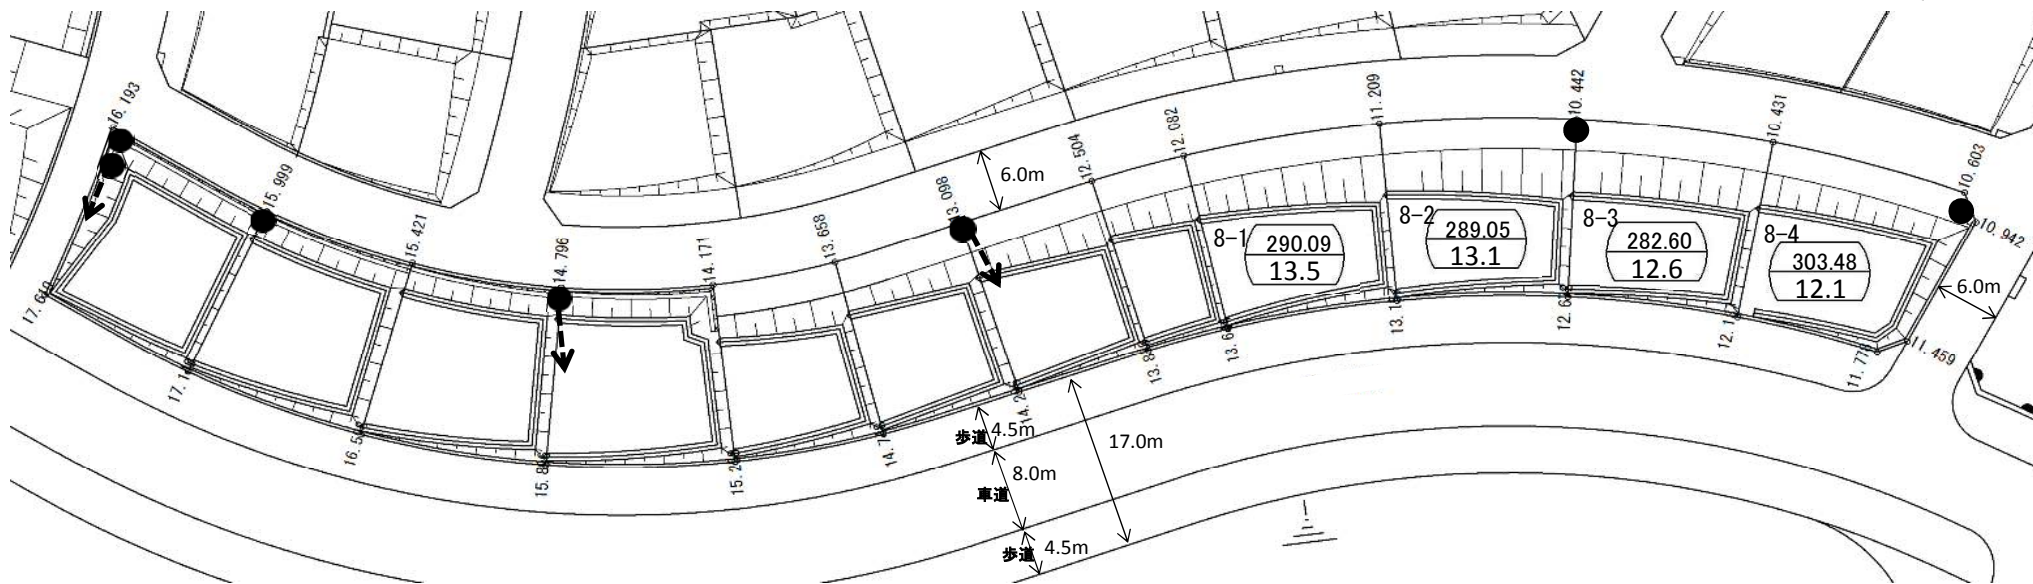

- ◇ 法面部分は、素法仕上げ
- ◇ 歩道からの車両の出入りできません。

| 凡例  |        |      |                       |
|---|--------|------|-----------------------|
| 8-1   | 画地番号   |      |                       |
| <table border="1" style="width: 100px; height: 40px; text-align: center;"> <tr> <td>290.09</td> </tr> <tr> <td>13.5</td> </tr> </table> | 290.09 | 13.5 | 画地面積(m <sup>2</sup> ) |
| 290.09  |        |      |                       |
| 13.5  |        |      |                       |
|   | 宅地高(m) |      |                       |
| ○   | 道路高(m) |      |                       |
| ● -->   | 電柱、支線  |      |                       |