


131街区 画地図(保留地)

S=1:600

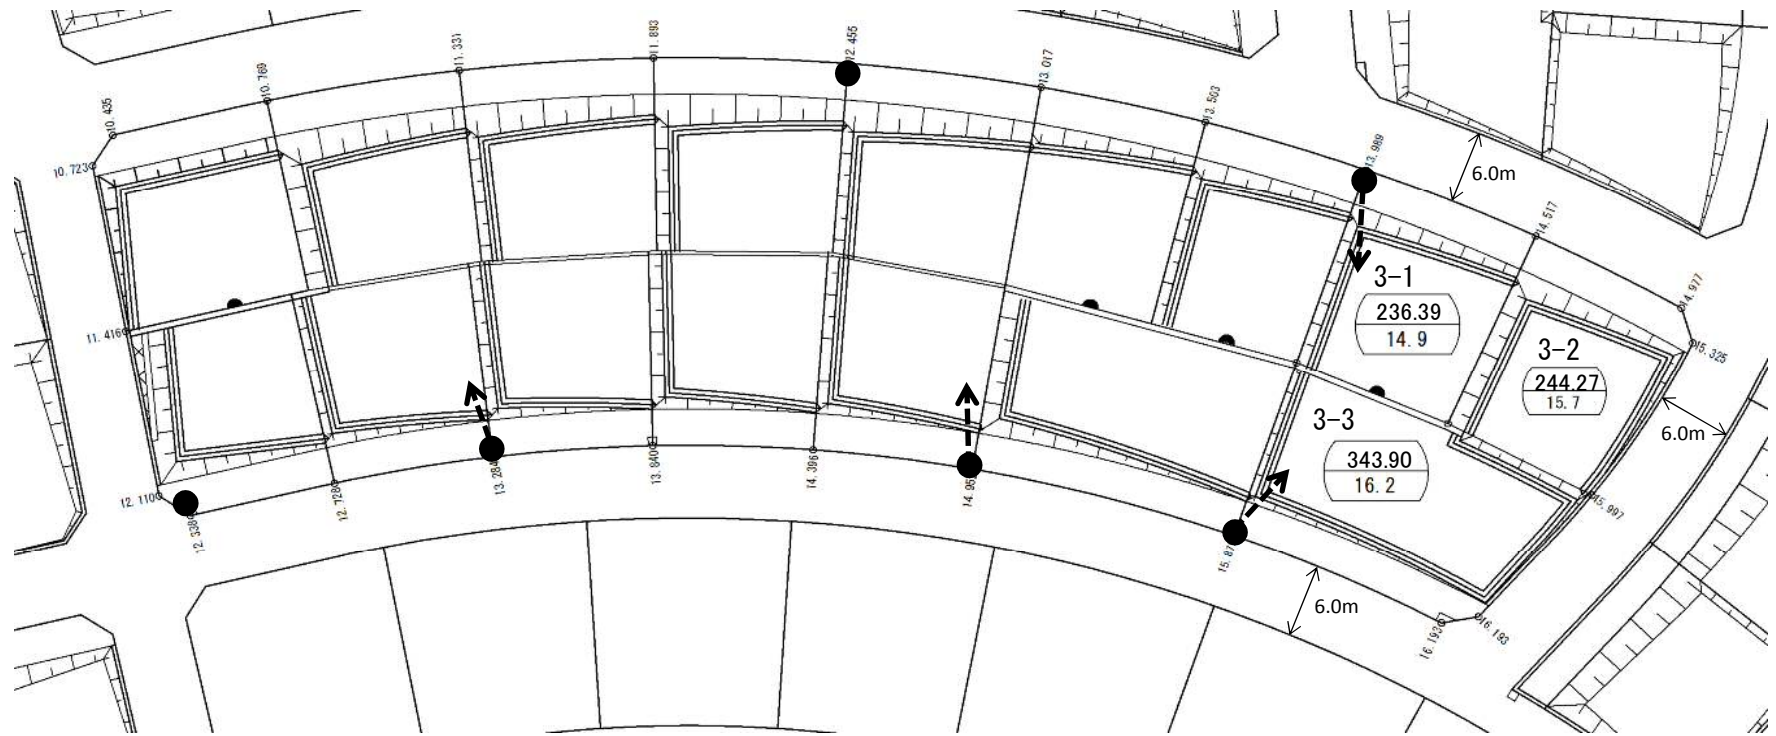

※ 法面部分は、素法（一部擁壁）仕上げ

凡例	
3-1	画地番号
236.39 14.9	画地面積(m ²) 宅地高(m)
○	道路高(m)
● -->	電柱、支線