


132街区 画地図(保留地)

S=1:600

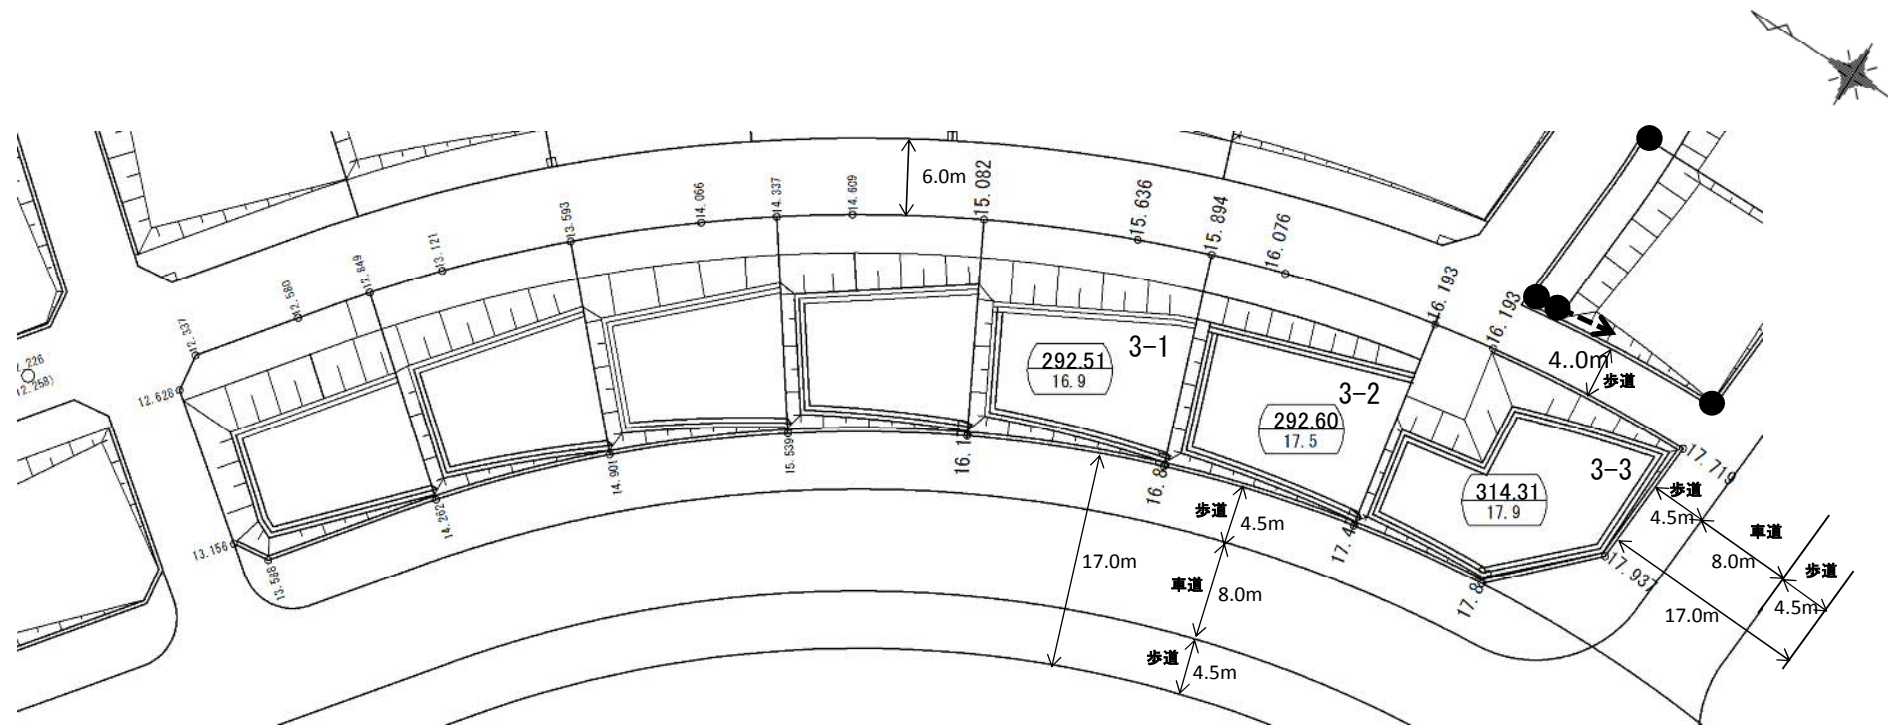

- ◇ 法面部分は、素法仕上げ
- ◇ 歩道からの車両の出入りはできません。

凡例	
3-1	画地番号
292.51 16.9	画地面積(m ²) 宅地高(m)
○	道路高(m)
● -->	電柱、支線