


132街区 画地図(保留地)

S=1:600

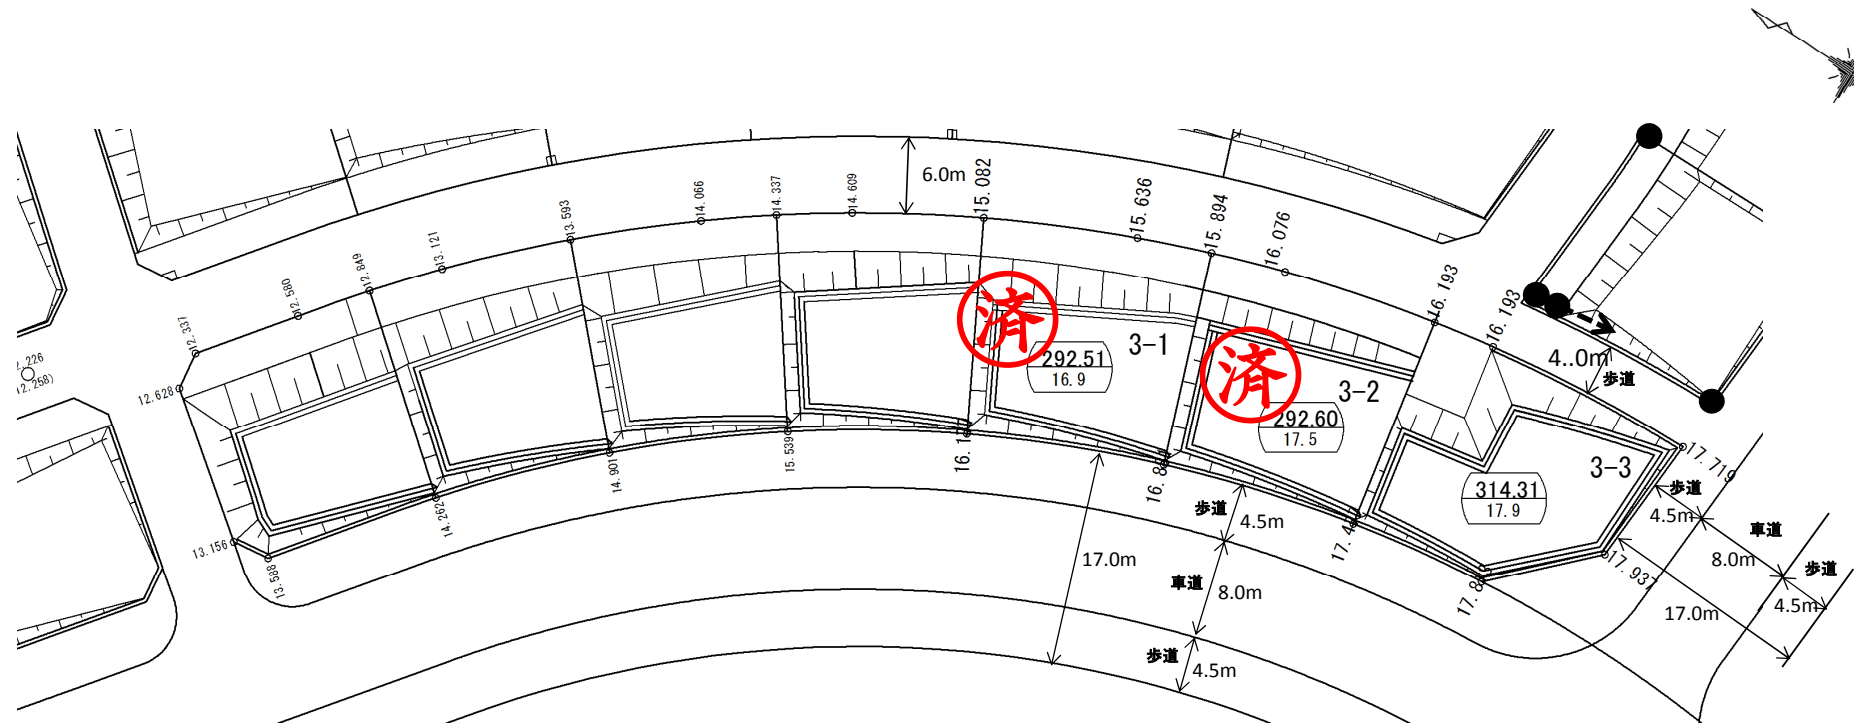

済

済

凡例	
3-1	画地番号
<div style="border: 1px solid black; border-radius: 50%; padding: 5px; display: inline-block;"> 292.51 16.9 </div>	画地面積(m ²)
	宅地高(m)
○	道路高(m)
● -->	電柱、支線

※ 法面部分は、素法仕上げ