


# 128街区 画地図(保留地)

S=1:600

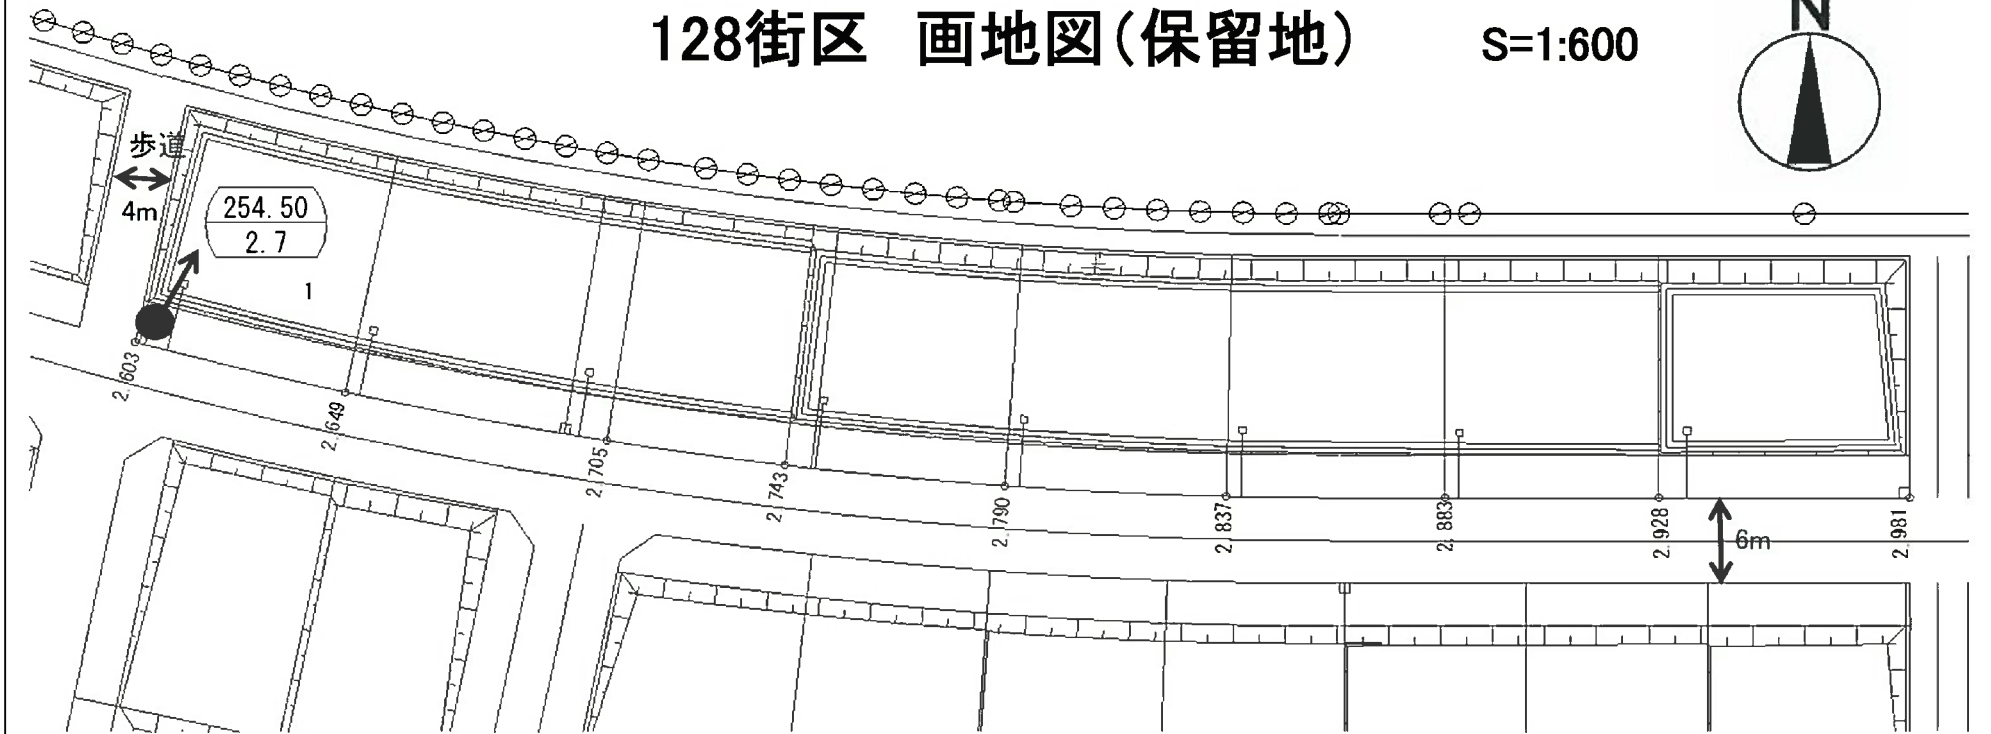

凡例	
1	画地番号
254.50 2.7	画地面積(m <sup>2</sup> ) 宅地高(m)
○	道路高(m)
● →	電柱、支線

◇法面部分は、素法仕上げ