
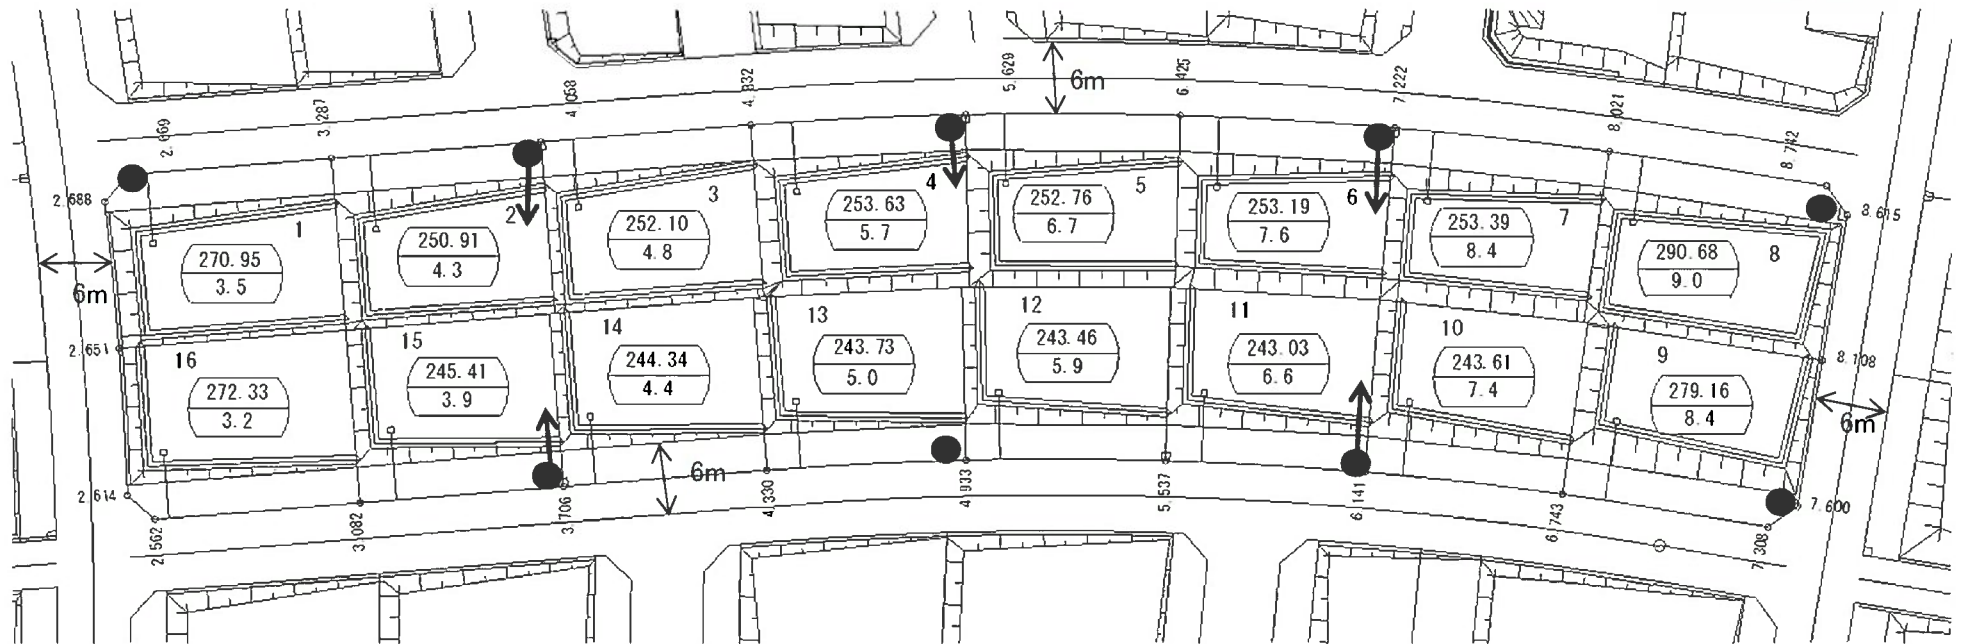


129街区 画地図(保留地)

S=1:600

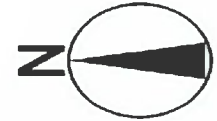

凡例	
1	画地番号
270.95 3.5	画地面積(m ²) 宅地高(m)
○	道路高(m)
● →	電柱、支線

◇法面部分は、素法仕上げ