


137街区 画地図(保留地)

S=1:600

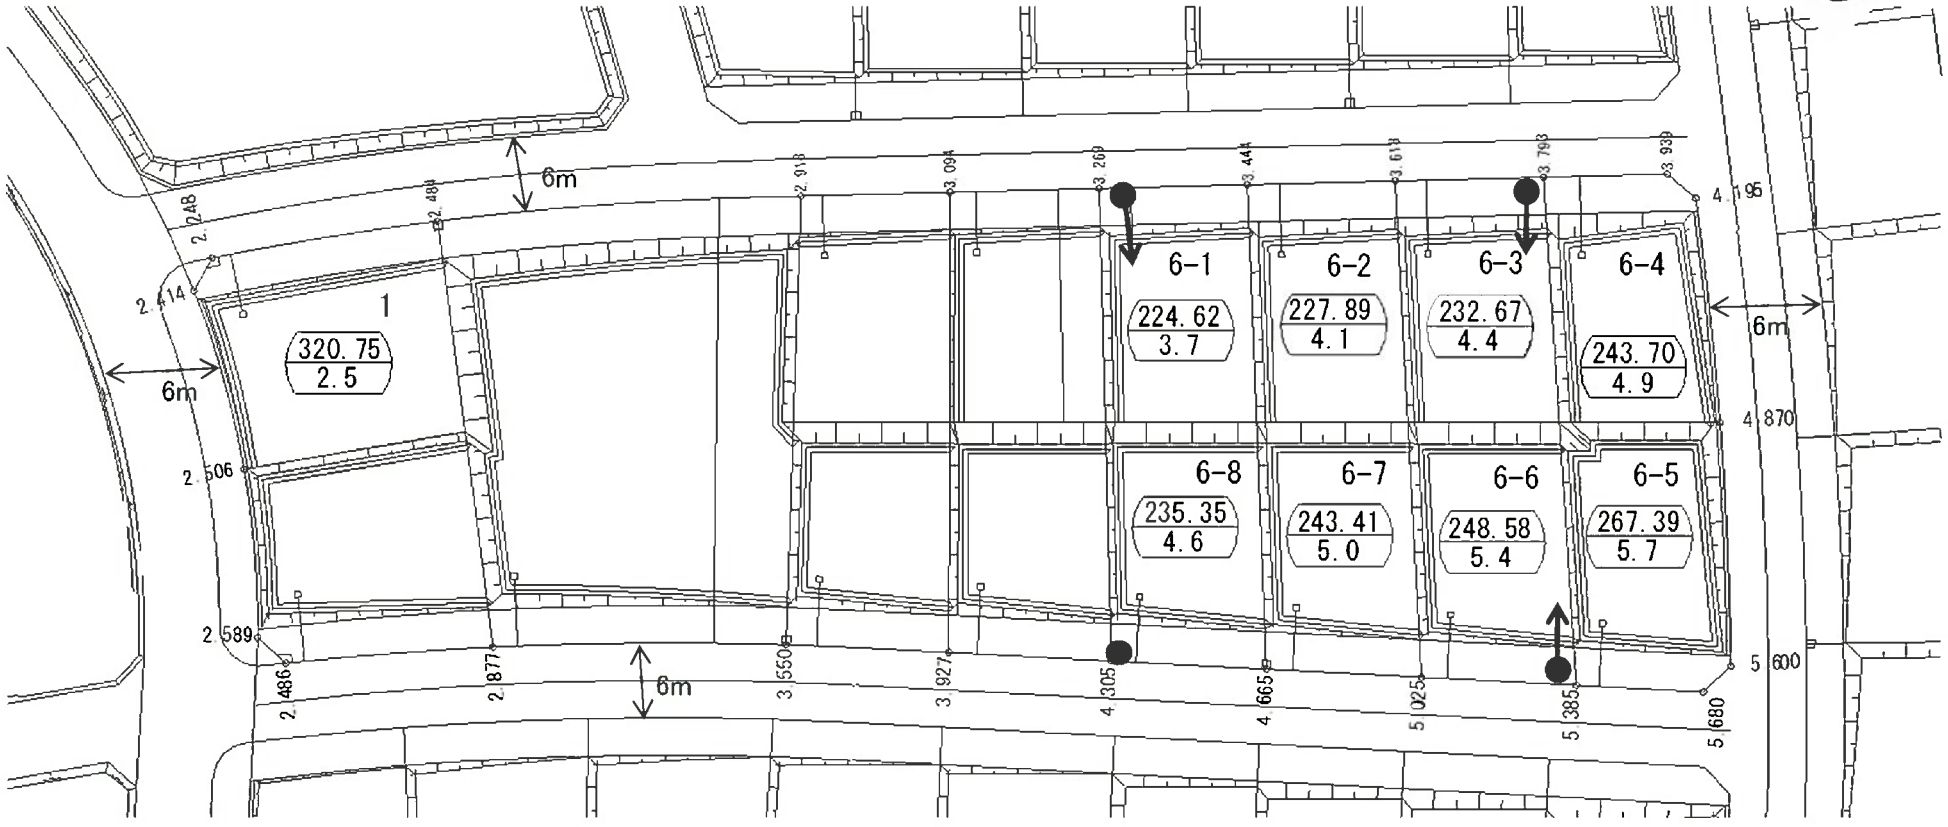

凡例					
1	画地番号				
<table border="1"> <tr> <td>320.75</td> <td>画地面積(m²)</td> </tr> <tr> <td>2.5</td> <td>宅地高(m)</td> </tr> </table>	320.75	画地面積(m ²)	2.5	宅地高(m)	
320.75	画地面積(m ²)				
2.5	宅地高(m)				
○	道路高(m)				
● →	電柱、支線				

◇法面部分は、素法仕上げ