


138街区 画地図(保留地)

S=1:600

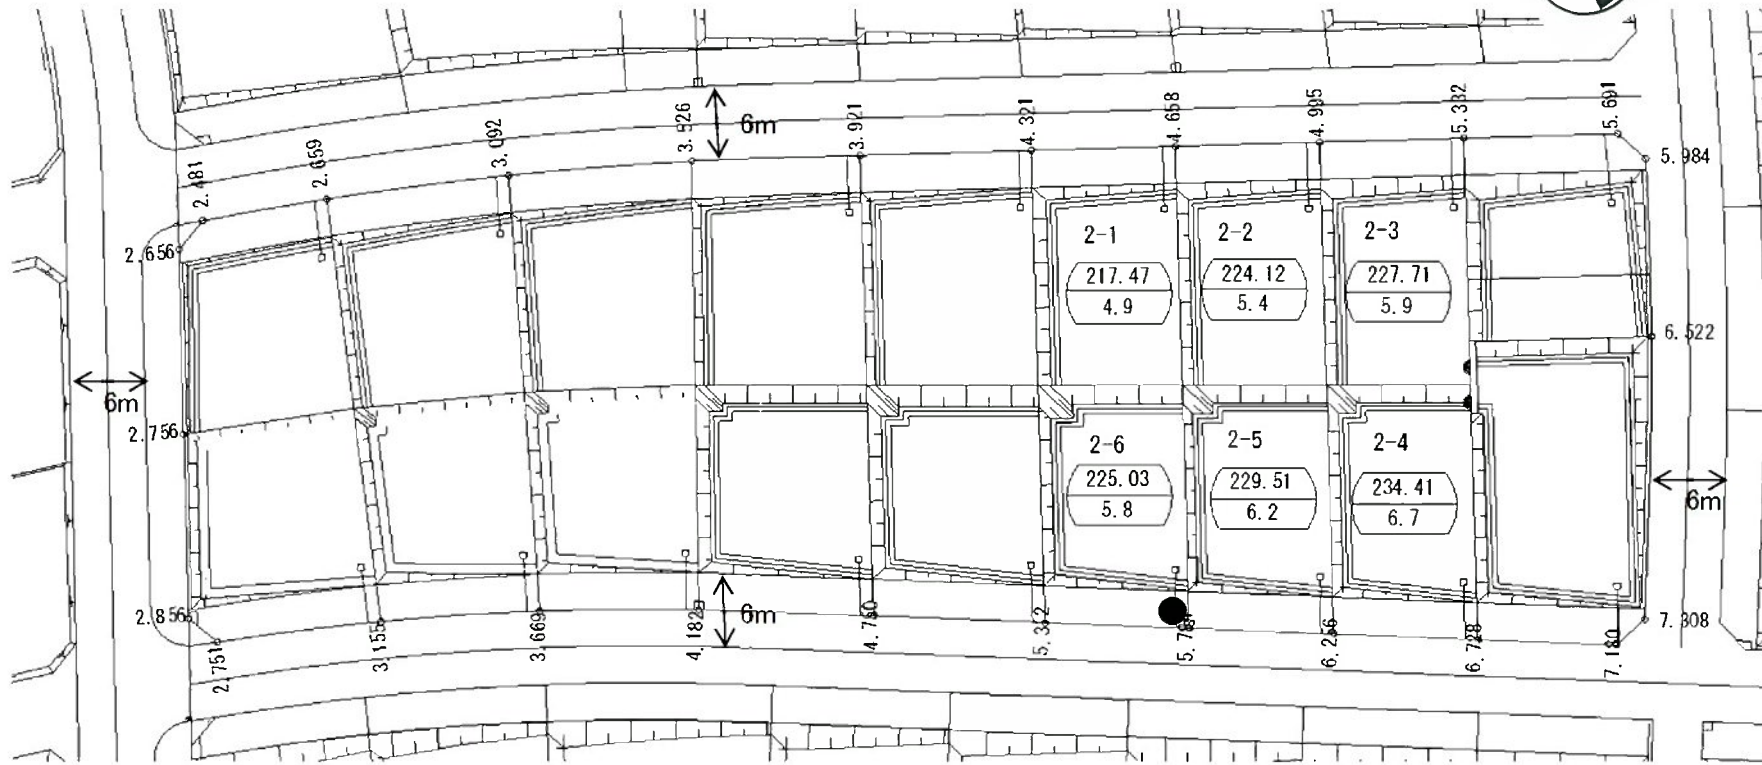

◇法面部分は、素法仕上げ

凡例	
2-1	画地番号
217.47 4.9	画地面積(m ²) 宅地高(m)
○	道路高(m)
● →	電柱、支線