
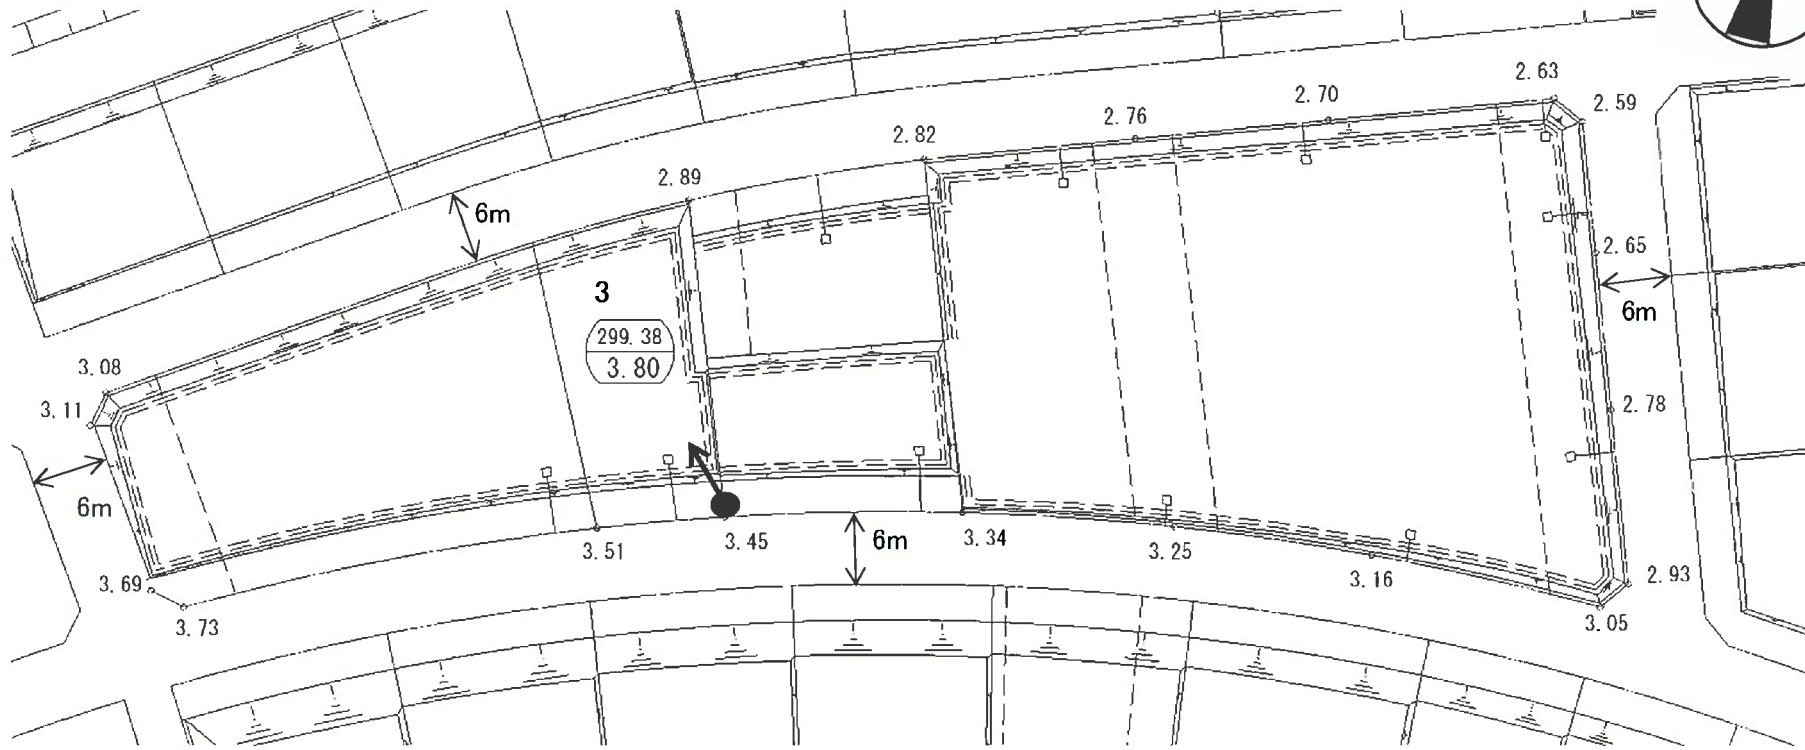


# 144街区 画地図(保留地)

S=1:600

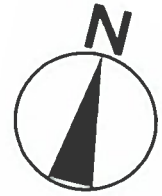

凡例	
144-2	画地番号
	画地面積(m <sup>2</sup> )
	宅地高(m)
○	道路高(m)
● →	電柱、支線

◇法面部分は、素法仕上げ