
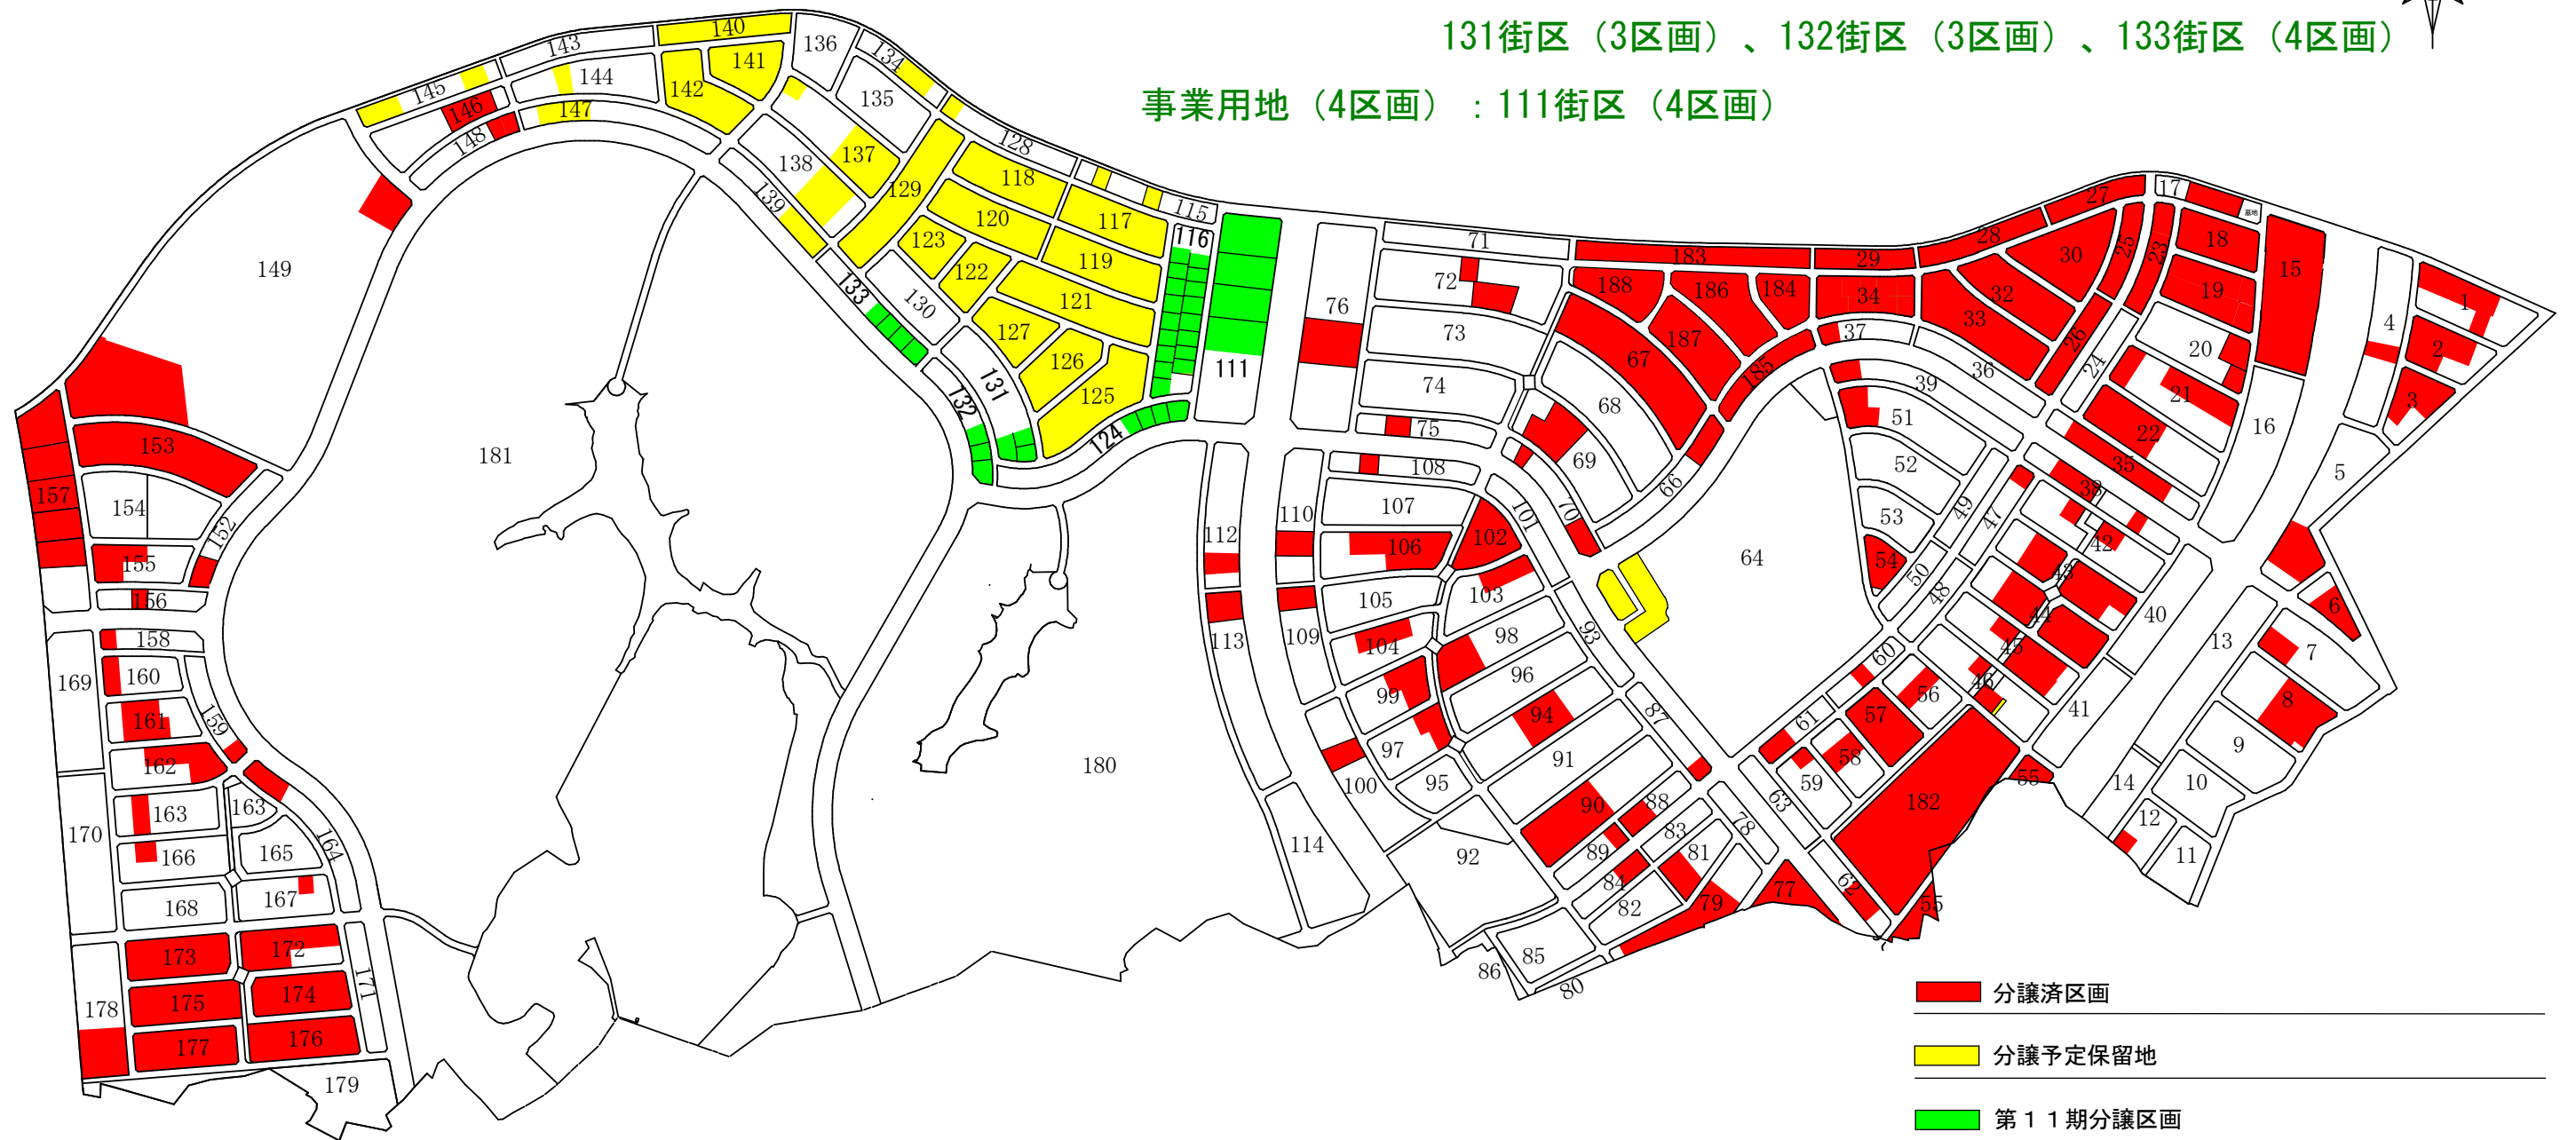


北九州広域都市計画事業 北九州学術・研究都市北部土地区画整理事業

街区図

【第11期公募分譲区画】

宅地（31区画）：116街区（17区画）、124街区（4区画）、
131街区（3区画）、132街区（3区画）、133街区（4区画）
事業用地（4区画）：111街区（4区画）

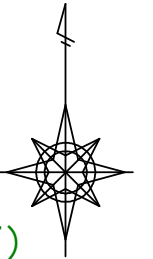

- 分譲済区画
- 分譲予定保留地
- 第11期分譲区画

※保留地区分は、平成29年4月19日現在のものであり、今後変更になることがあります。