
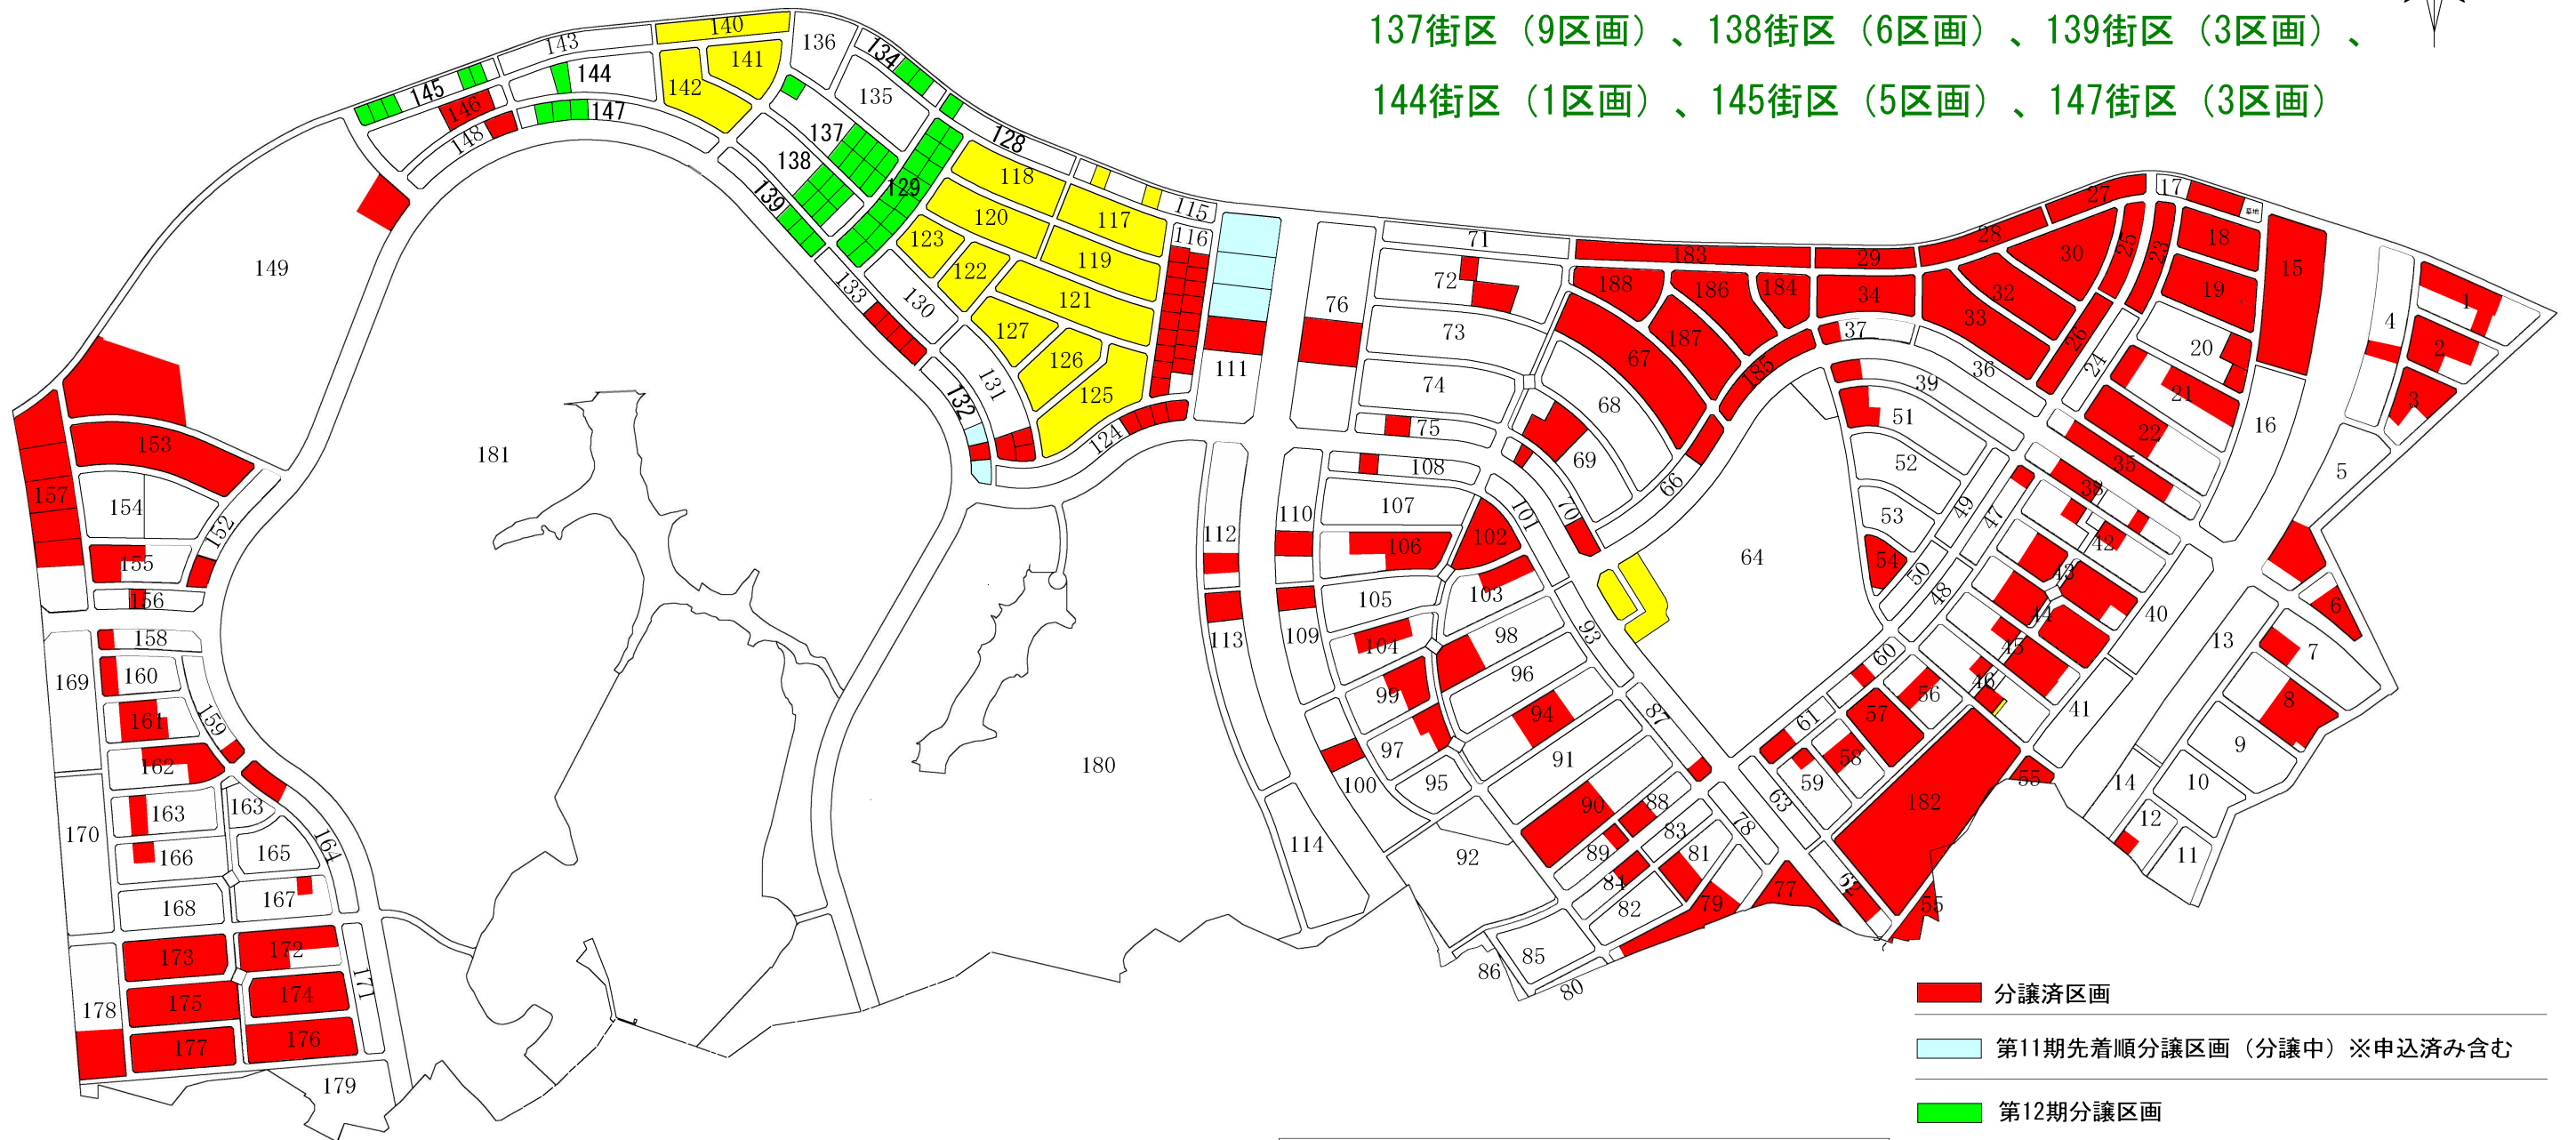


北九州広域都市計画事業 北九州学術・研究都市北部土地区画整理事業

街区図

【第12期公募分譲区画】

宅地（46区画）：128街区（1区画）、129街区（16区画）、134街区（2区画）、
137街区（9区画）、138街区（6区画）、139街区（3区画）、
144街区（1区画）、145街区（5区画）、147街区（3区画）

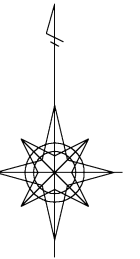

- 分譲済区画
- 第11期先着順分譲区画（分譲中）※申込済み含む
- 第12期分譲区画
- 分譲予定保留地

※保留地区分は、平成29年9月19日現在のものであり、
今後変更になることがあります。